

売物件




物 件 の 概 要					
所在地	富山市奥井町5番1				
土 地		公 簿		現 況	
	地 目	宅地		宅地	
	地 積	2 8 5 . 7 1 m ² (約 8 6 . 4 2 坪)		2 8 5 . 4 2 m ² (約 8 6 . 3 3 坪)	
	幅 員	約 5 . 3 m		間 口	約 9 . 6 m
建 物	構 造	鉄骨造亜鉛メッキ鋼板葺		階 層	2階建
	面 積	1階 162.12 m ² 2階 162.12 m ² 合計 324.24 m ²			
	築年月日	1988年3月	明 渡	応相談	
設 備	公営水道（引込有り）・公共下水（引込有り）・都市ガス(前面道路)				
都市計画	市街化	用途地域	準工業地域		
取引態様	仲介	建ぺい率	6 0 %	容積率	2 0 0 %
備 考	公簿売買・現況有姿売買				
価 格	¥ 1 8 , 0 0 0 , 0 0 0 －（税込）				

株式会社泉野地所

宅地建物取引業免許 富山県知事(7)第2039号 〒939-8006 富山市山室93-5

■お問い合わせ TEL076-424-2900 FAX076-424-2022

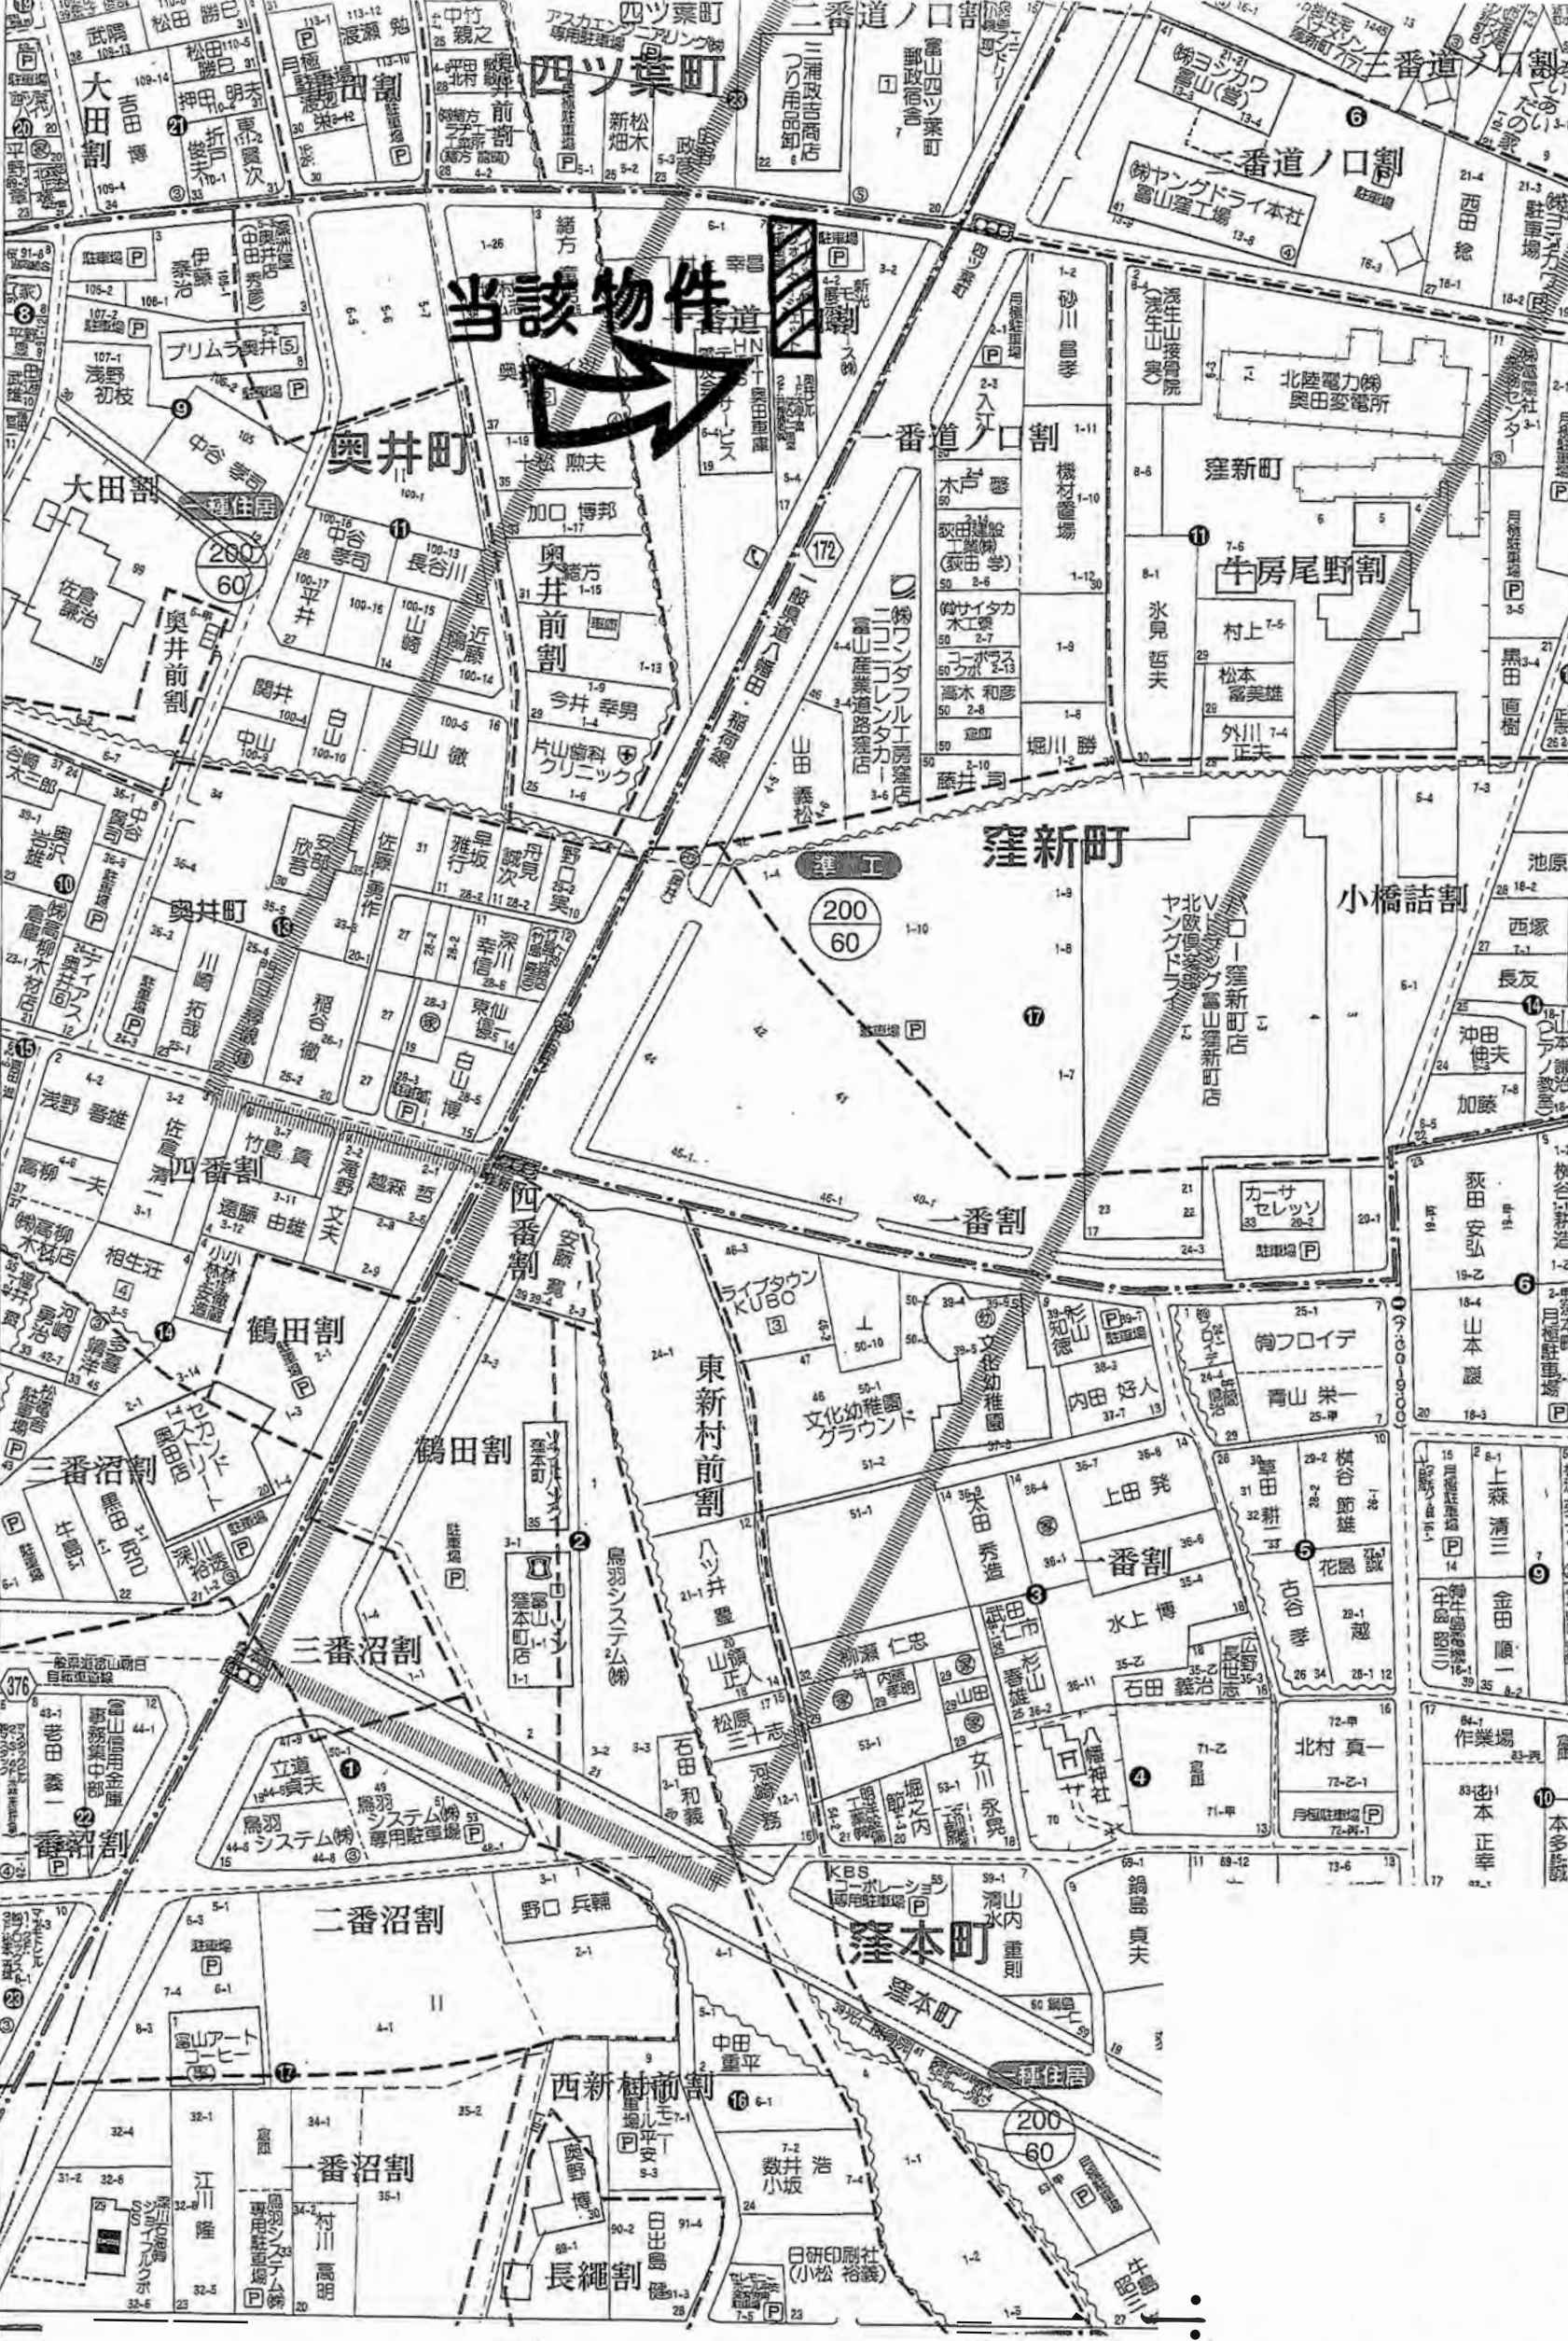

当該物件

奥井町

窪新町

窪本町

西新樹前割

一番沼割

三番沼割

鶴田割

奥井町

奥井前割

大田割

大田割

四ツ葉町

四ツ葉町

四ツ葉町

四ツ葉町

奥井前割

奥井前割

奥井前割

奥井前割

奥井前割

奥井前割

奥井前割

奥井前割

奥井前割

奥井前割

奥井前割

奥井前割

二番沼割

二番沼割

二番沼割

二番沼割

二番沼割

二番沼割

二番沼割

二番沼割

二番沼割

二番沼割

二番沼割

二番沼割

二番沼割

二番沼割

二番沼割

二番沼割

三番沼割

三番沼割

三番沼割

三番沼割

三番沼割

三番沼割

三番沼割

三番沼割

三番沼割

三番沼割

三番沼割

三番沼割

三番沼割

三番沼割

三番沼割

三番沼割

四番沼割

四番沼割

四番沼割

四番沼割

四番沼割

四番沼割

四番沼割

四番沼割

四番沼割

四番沼割

四番沼割

四番沼割

四番沼割

四番沼割

四番沼割

四番沼割

五番沼割

五番沼割

五番沼割

五番沼割

五番沼割

五番沼割

五番沼割

五番沼割

五番沼割

五番沼割

五番沼割

五番沼割

五番沼割

五番沼割

五番沼割

五番沼割

六番沼割

六番沼割

六番沼割

六番沼割

六番沼割

六番沼割

六番沼割

六番沼割

六番沼割

六番沼割

六番沼割

六番沼割

六番沼割

六番沼割

六番沼割

六番沼割